

План первого этажа в осях VII-VIII


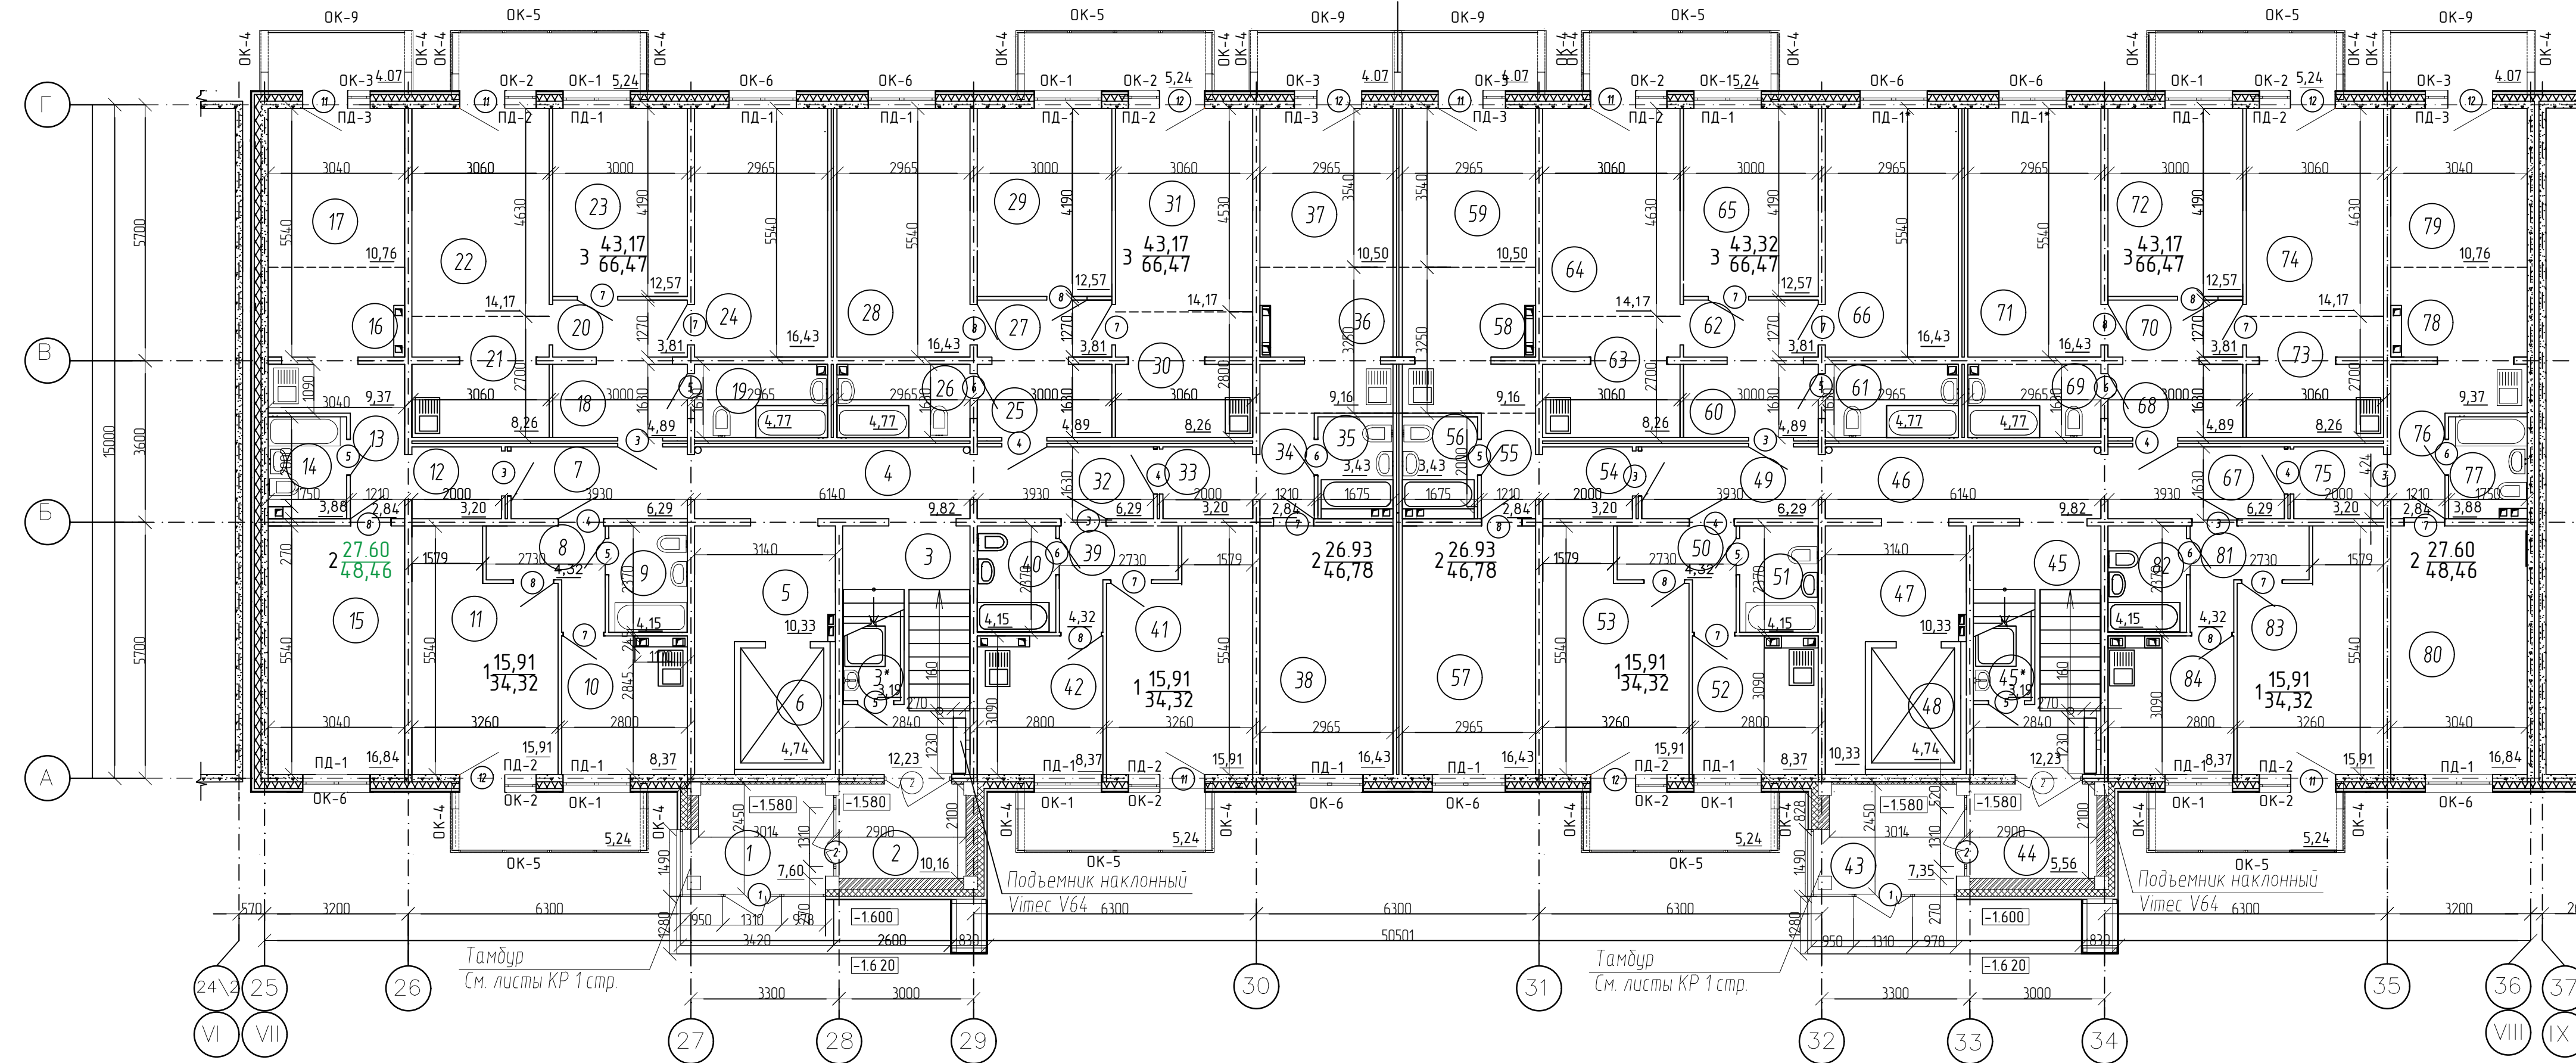


Схема блокировки

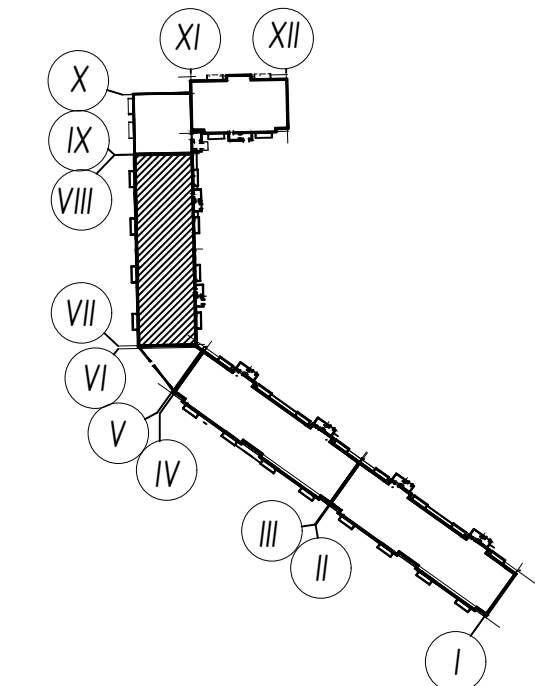

площади квартир указаны с учетом площади балконов с коэффициентом 0.3.
за условную отм. 0.000 принят уровень пола жилых помещений первого этажа.

				15-05-AP 1		
				Семизатный многоквартирный жилой дом со встроенно-пристроенной стоянкой для автотранспорта, по улице Авиаторов 2 г.Абакан,		
1	-	зам.	23-16		Стадия	Лист
Изм.	Кол. уч.	Лист	№ док.	Подп.	Дата	Листов
ГИП	Папазян				06.15	
Разраб.	Шедченко				06.15	
				II очередь. Секция VII-VIII		
				План первого этажа		ООО "ПРИОР-ПРОЕКТ"
Н.контр.	Евдокимова				06.15	