


План первого этажа секции в осях XI-XII

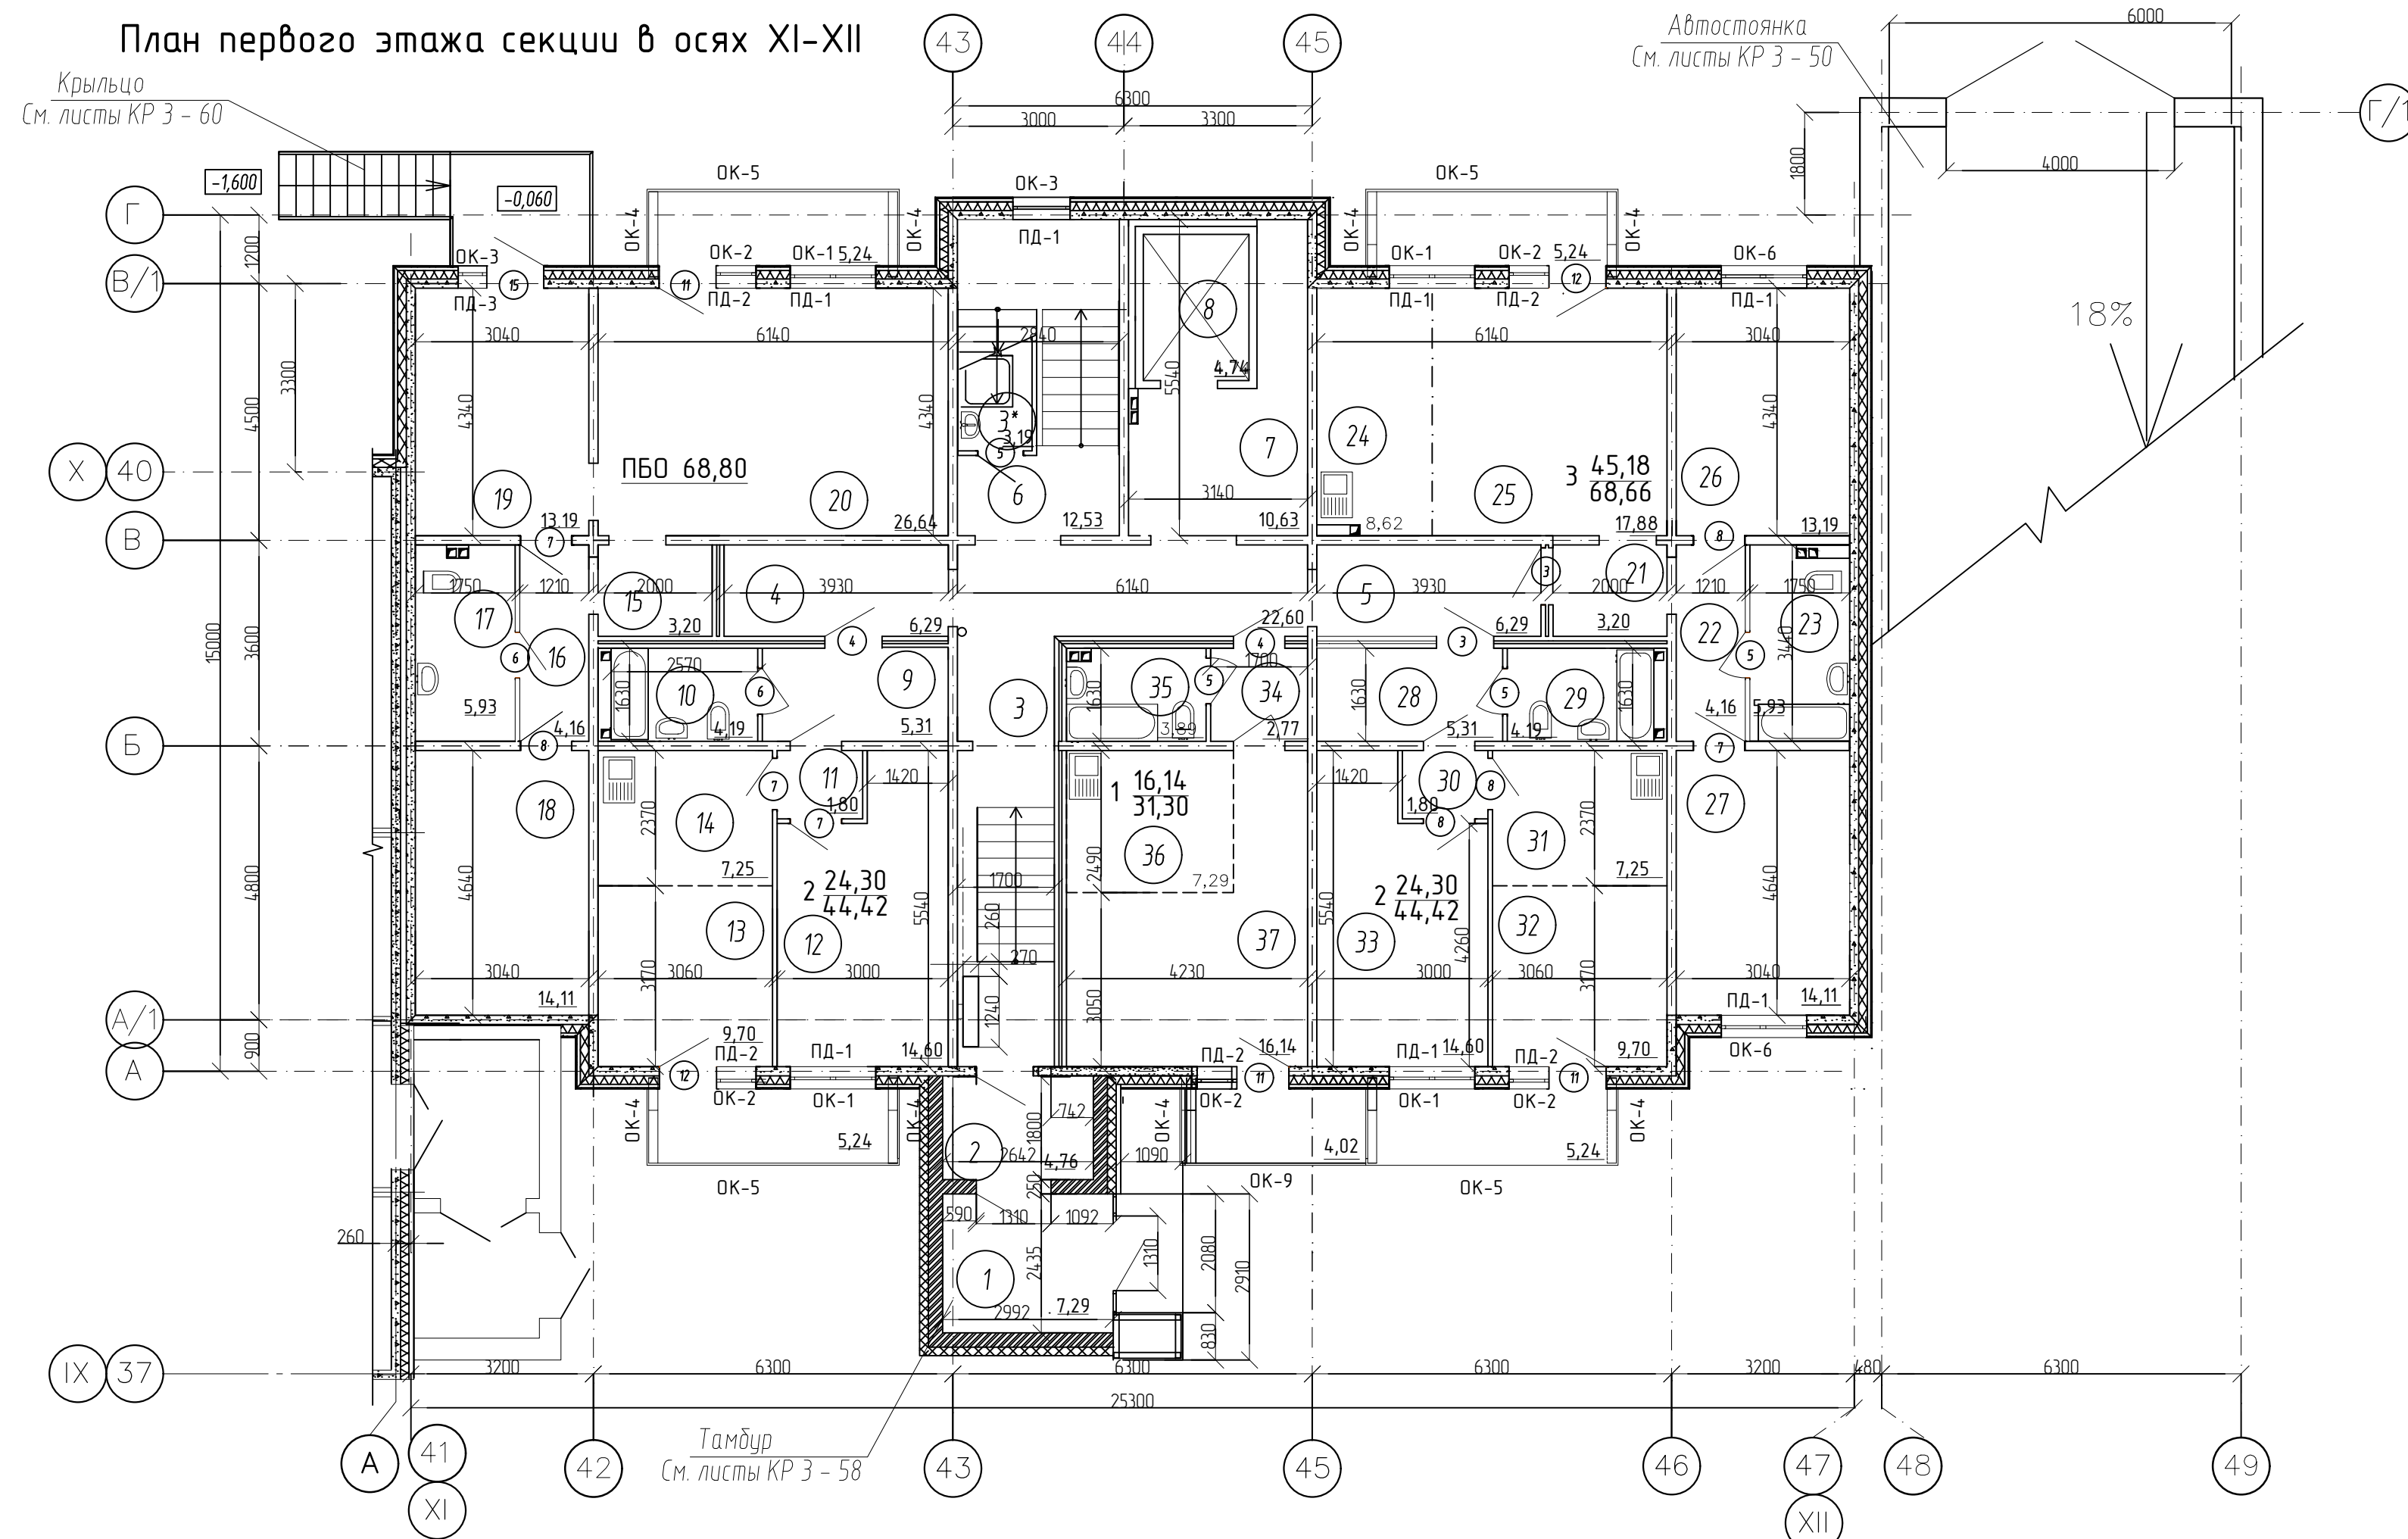

Экспликация помещений первого этажа (начало)

Номер помещения	Наименование	Площадь, м²	Кат. помещения
1	Тамбур	7,29	
2	Тамбур	4,76	
3	Лестничная клетка	12,53	
3*	Комната удорожного инвентаря	3,19	
4	Коридор	6,29	
5	Коридор	6,29	
6	Лестничная клетка	15,73	
7	Коридор	10,63	
8	Лифтовая шахта	4,74	
9	Прихожая	5,31	
10	Совмещенный санузел	4,19	
11	Коридор	1,80	
12	Комната	14,60	
13	Комната	9,70	
14	Кухня-ниша	7,25	
15	Помещение предприятия бытового обслуживания	3,20	
16	Помещение предприятия бытового обслуживания	4,16	
17	Совмещенный санузел	5,93	
18	Помещение предприятия бытового обслуживания	14,11	
19	Помещение предприятия бытового обслуживания	13,19	
20	Помещение предприятия бытового обслуживания	26,64	
21	Прихожая	3,20	
22	Коридор	4,16	
23	Совмещенный санузел	5,93	
24	Кухня-ниша	8,62	

Экспликация помещений первого этажа (окончание)

Номер помещения	Наименование	Площадь, м²	Кат. помещения
25	Комната	17,88	
26	Комната	13,19	
27	Комната	14,11	
28	Прихожая	5,31	
29	Совмещенный санузел	4,19	
30	Коридор	1,80	
31	Кухня-ниша	7,25	
32	Комната	9,70	
33	Комната	14,60	
34	Прихожая	2,77	
35	Совмещенный санузел	3,89	
36	Кухня-ниша	7,29	
37	Комната	16,14	
37	Подземная парковка	16,14	

за условную отм. 0.000 принят уровень пола жилых помещений первого этажа.

					15-05-AP 3		
					Семизатный многоквартирный жилой дом со встроенно-пристроенной стоянкой для автотранспорта, по улице Авиаторов 2 г. Абакан,		
1	-	зам.	23-15				
Изм.	Кол. уч.	Лист	№ док.	Подп.	Дата		
ГИП		Папазян			06.15		
Разраб.		Шевченко			06.15		
					II очередь. Секция XI-XII		Стация Лист Листов
					п	15	
					План первого этажа. Экспликация помещений первого этажа		ООО "ПРИОР-ПРОЕКТ"